P:\1382 - Borussiastraße_ Kleyer Weg in DO\Zeichnungen\2_Entwässerung\Bauwerkspläne\1382 - Drosselschacht Feldbachsammler M0014_.NEU.dwg

Drosselbauwerk Feldbachsammler

Schnitt A - A

M. 1:25

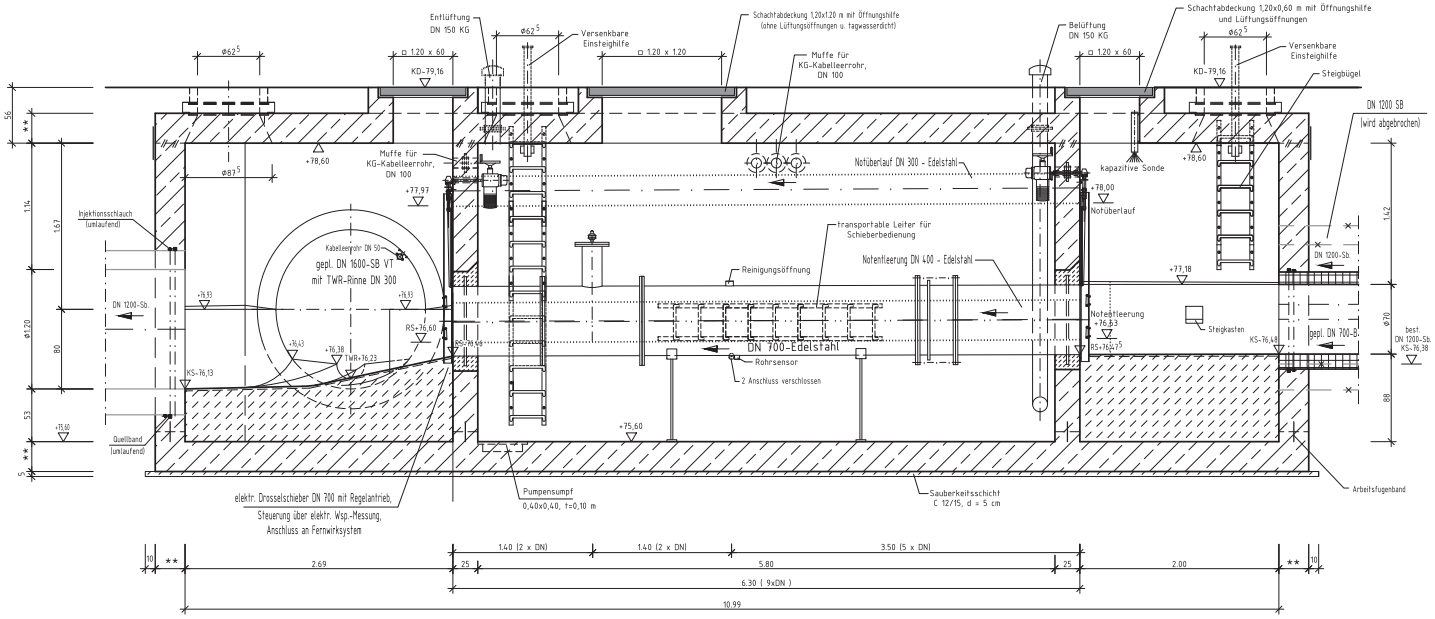

Grundriss
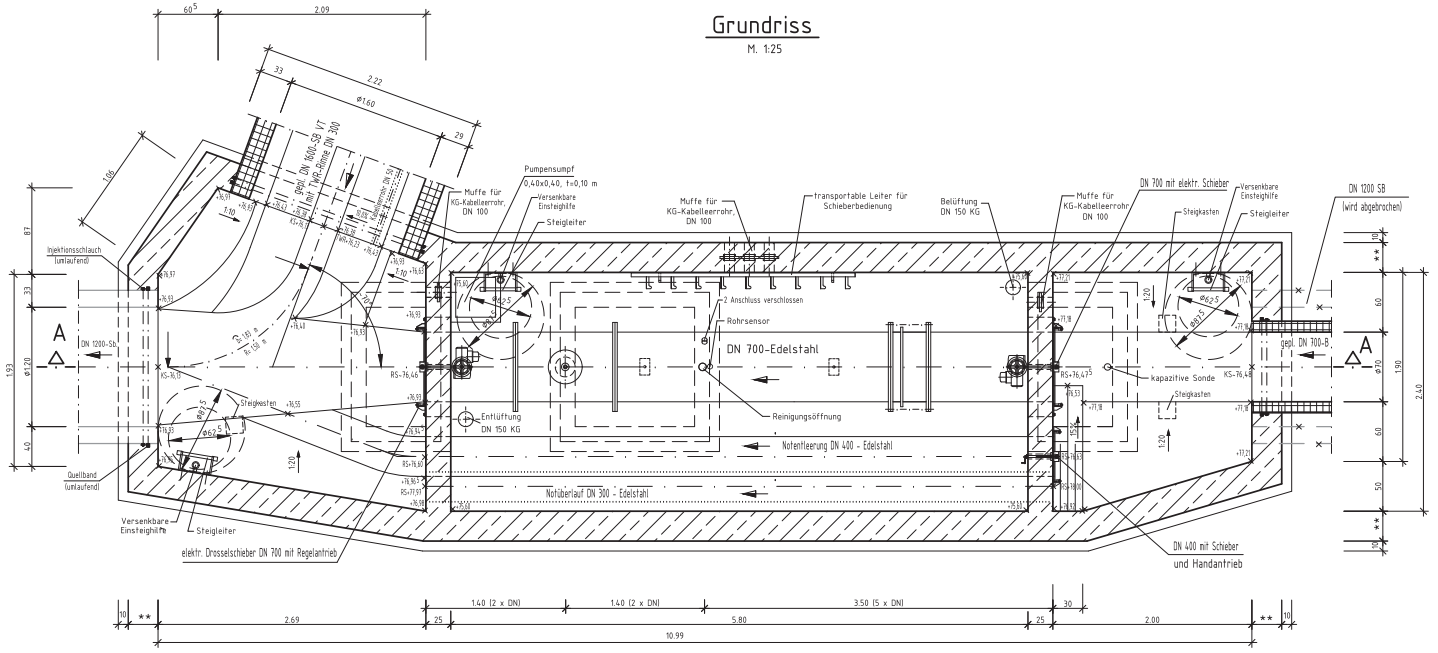
M. 1:25